


PLANIMETRIA GENERALE

COMUNE DI POSTALESIO


Fg.
Scala 1 : 500




FABBRICATO IN PROGETTO
CONFINE DI PROPRIETA'
+5.707 QUOTE DI RILIEVO

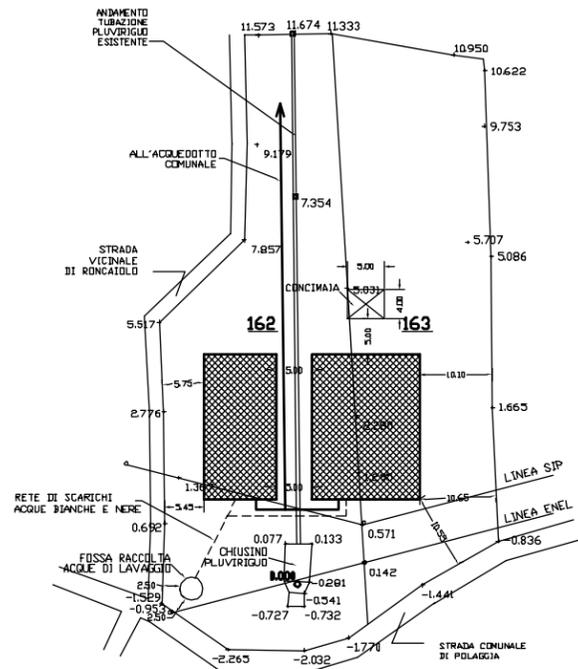


PIANTA PIANO TERRA

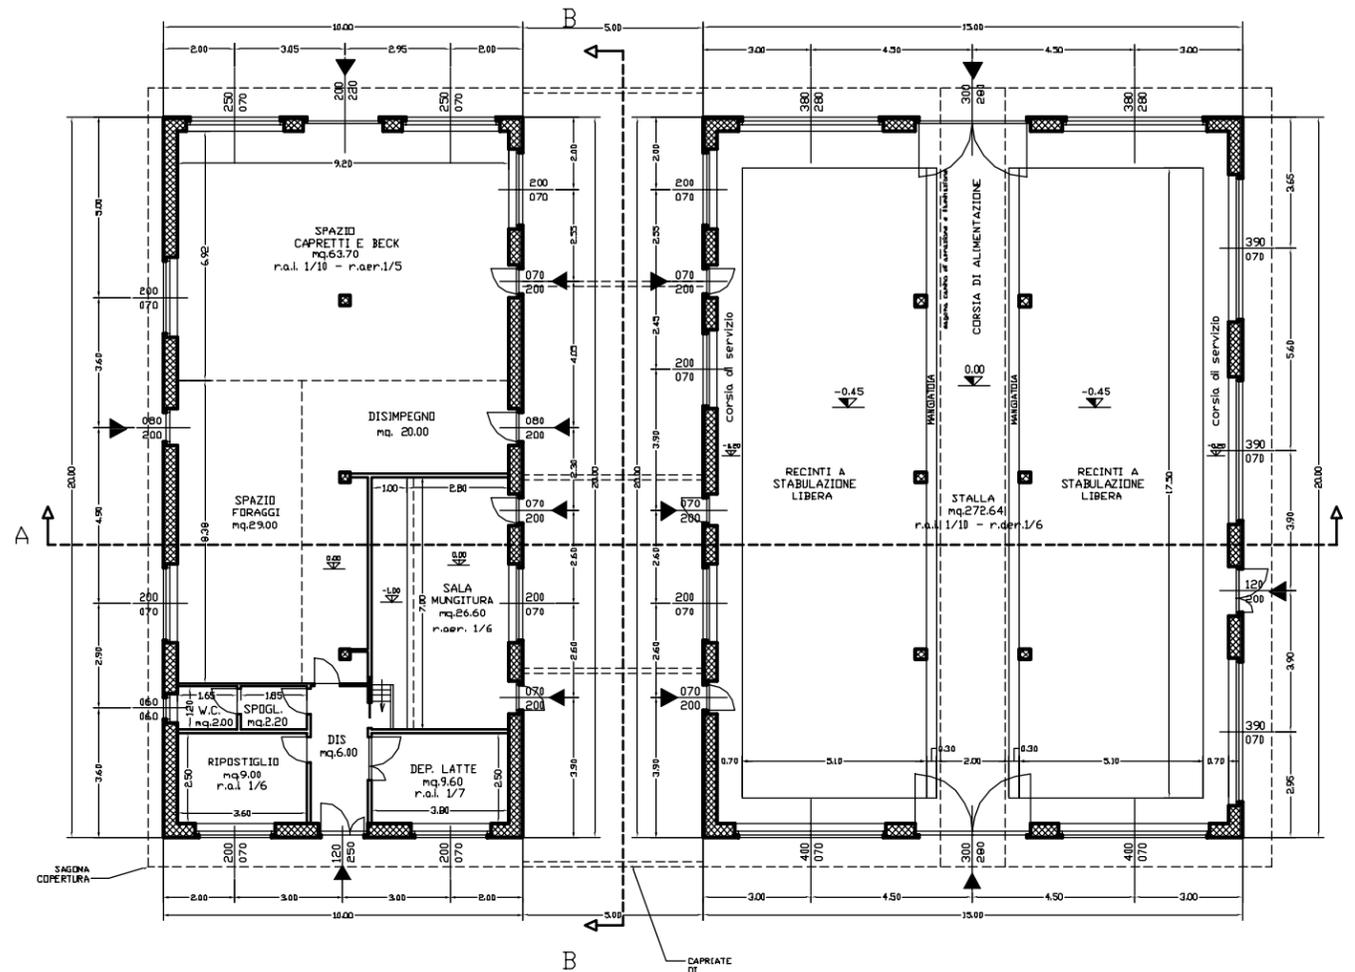

SEZIONE A-A

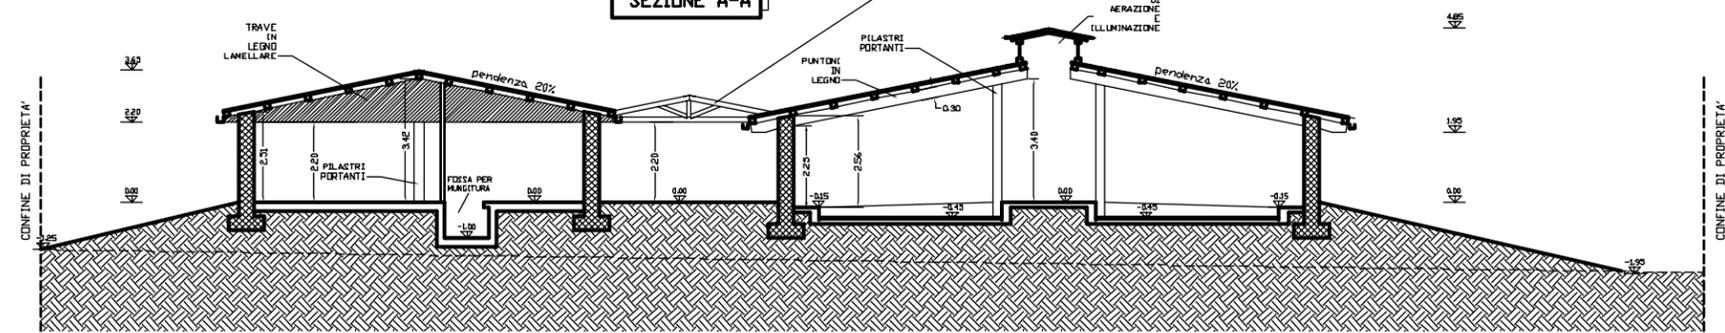

SEZIONE B-B

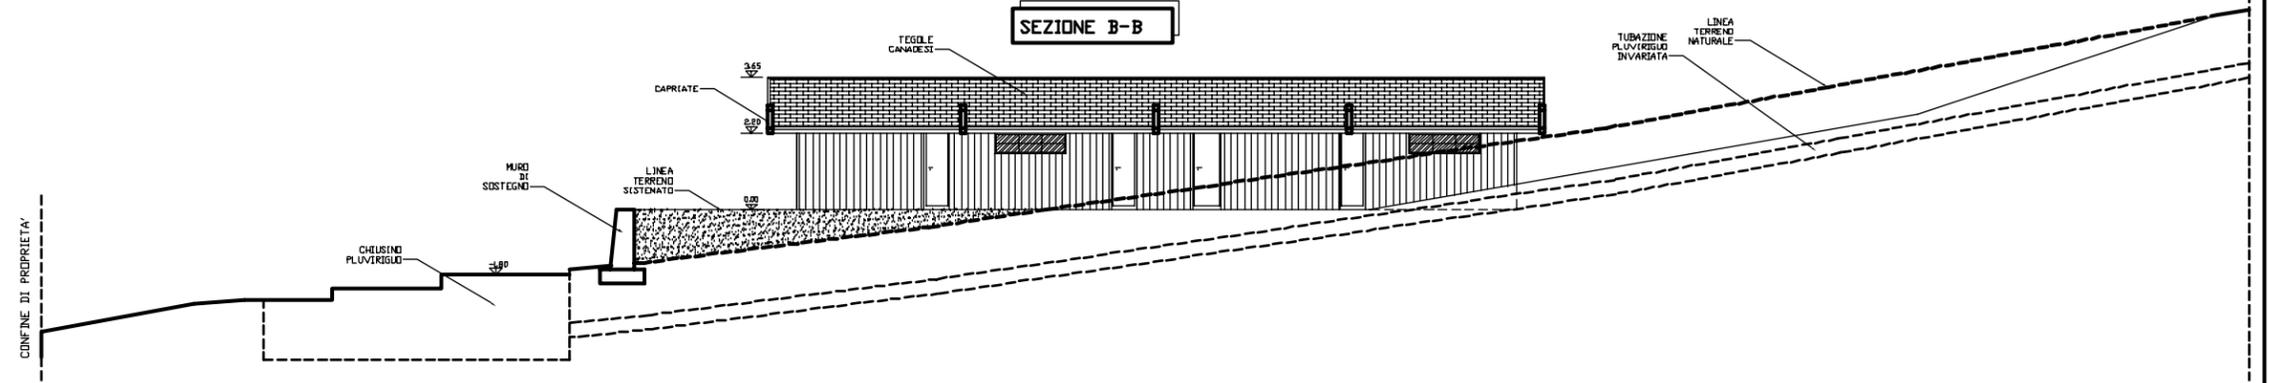

COMUNE DI POSTALESIO		PROVINCIA DI SONDRIO	
OGGETTO COSTRUZIONE NUOVO FABBRICATO AD USO AGRICOLO		TAVOLA 2	
OGGETTO TAVOLA Pianta e sezioni			
DATA 19/05/2000	FILE 9-108	DISEGNATORE TM	RAPPORTO 1:500 - 100
COMMITTENTE		Geom. Spini Oscar Studio Tecnico VIA NAZIONALE OVEST, 12 SAN PIETRO BERVENNO (SO) TEL. (0342) 49.24.19	
Tutti i diritti su questa tavola sono riservati a termine di legge; riproduzione anche parziale vietata senza autorizzazione.			