



PROFILO LONGITUDINALE

PROFILO PARTE ALTA

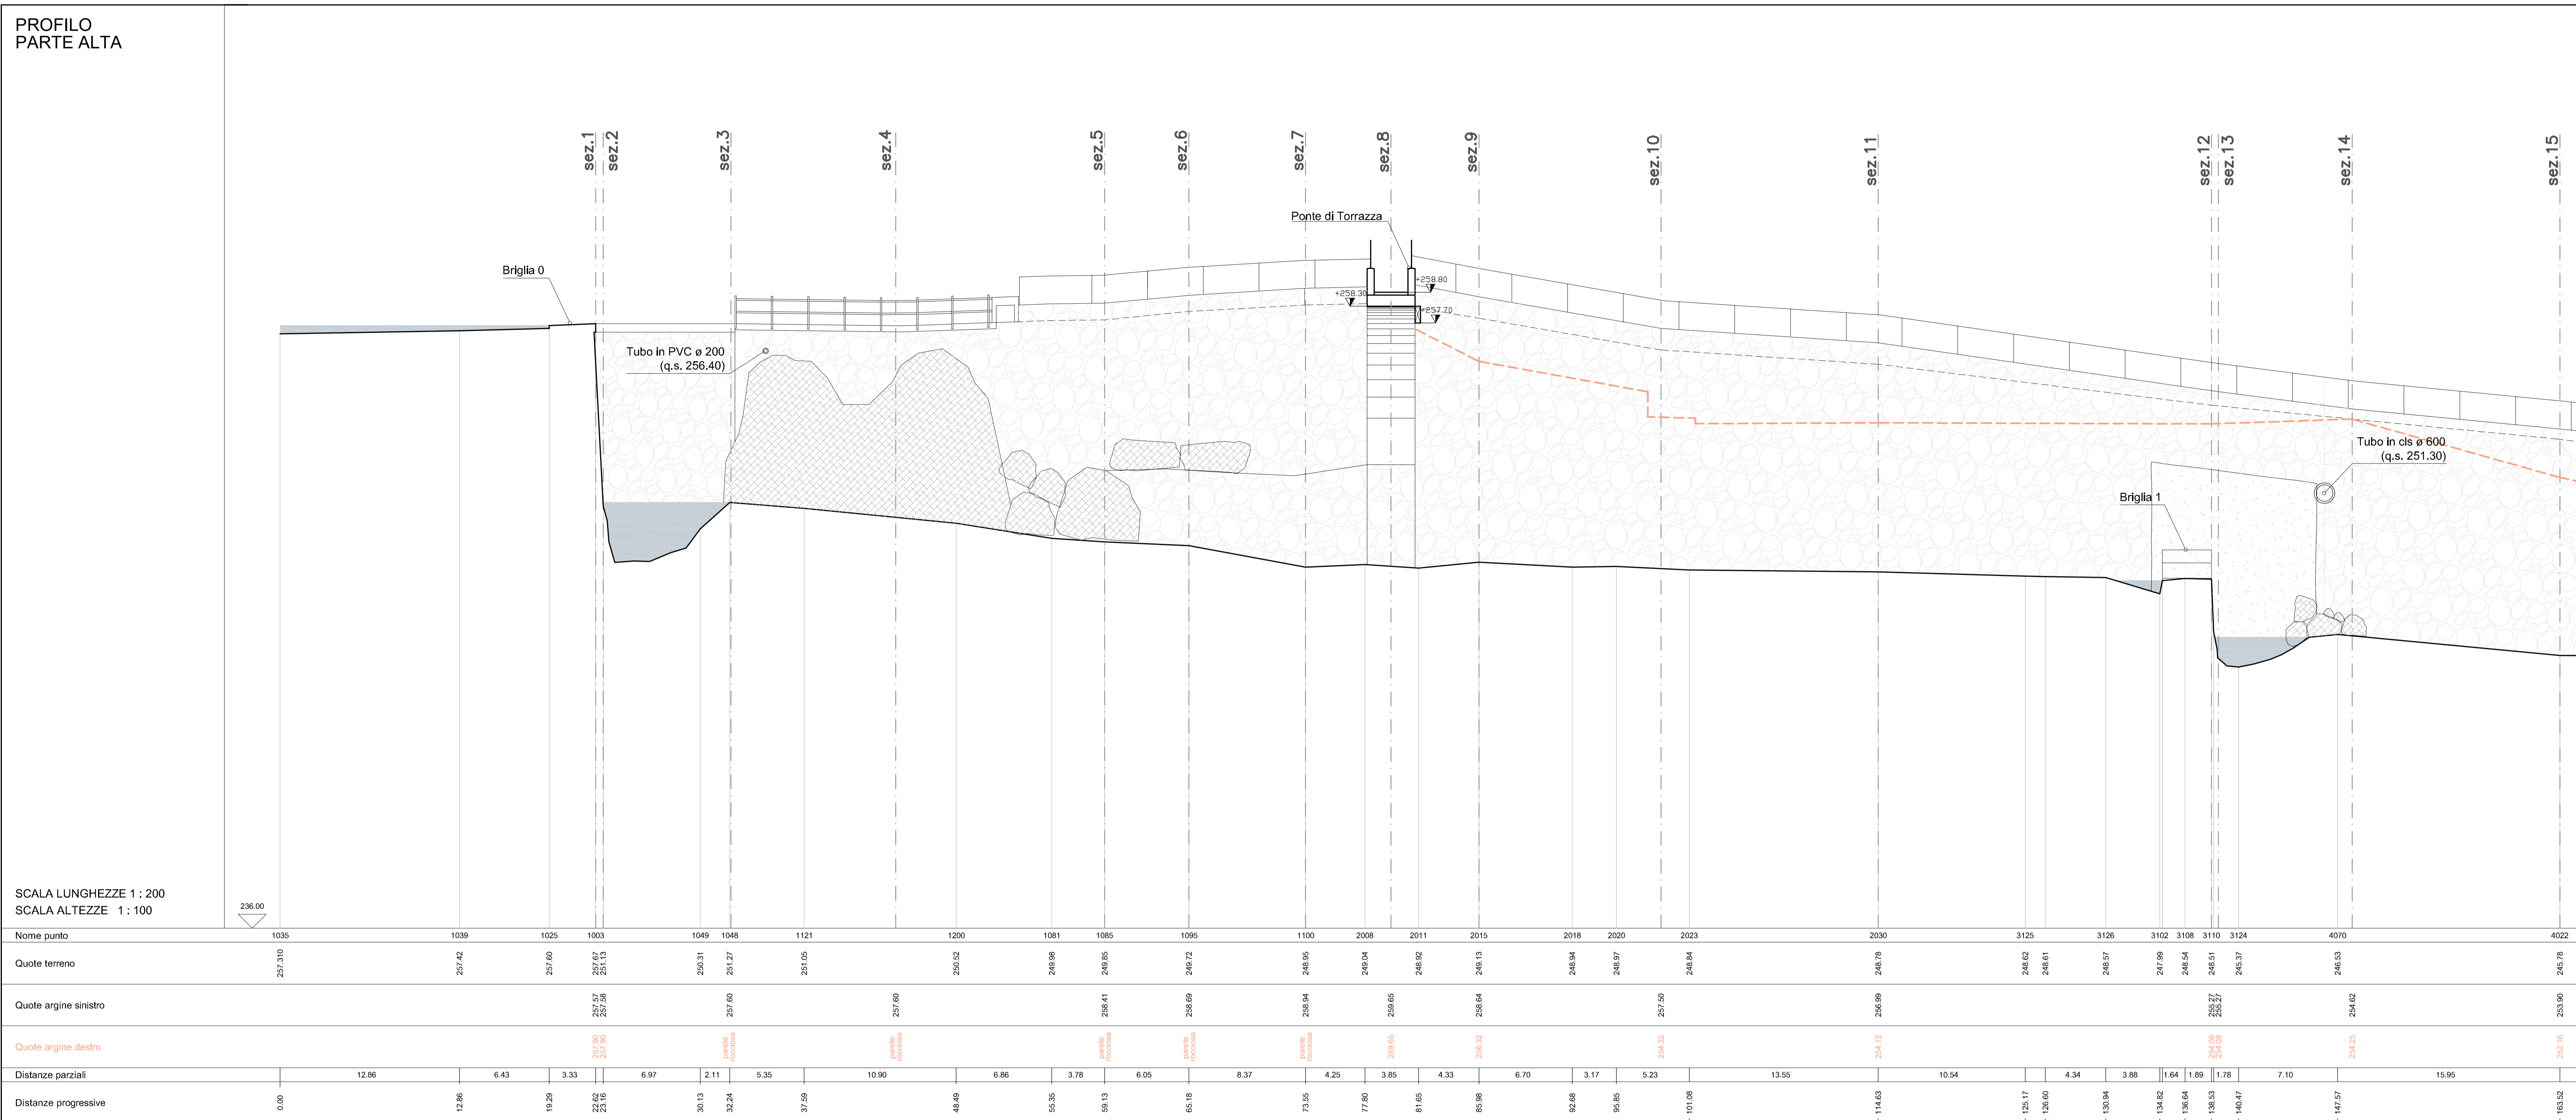

SCALA LUNGHEZZE 1 : 200
SCALA ALTEZZE 1 : 100

PROFILO PARTE BASSA

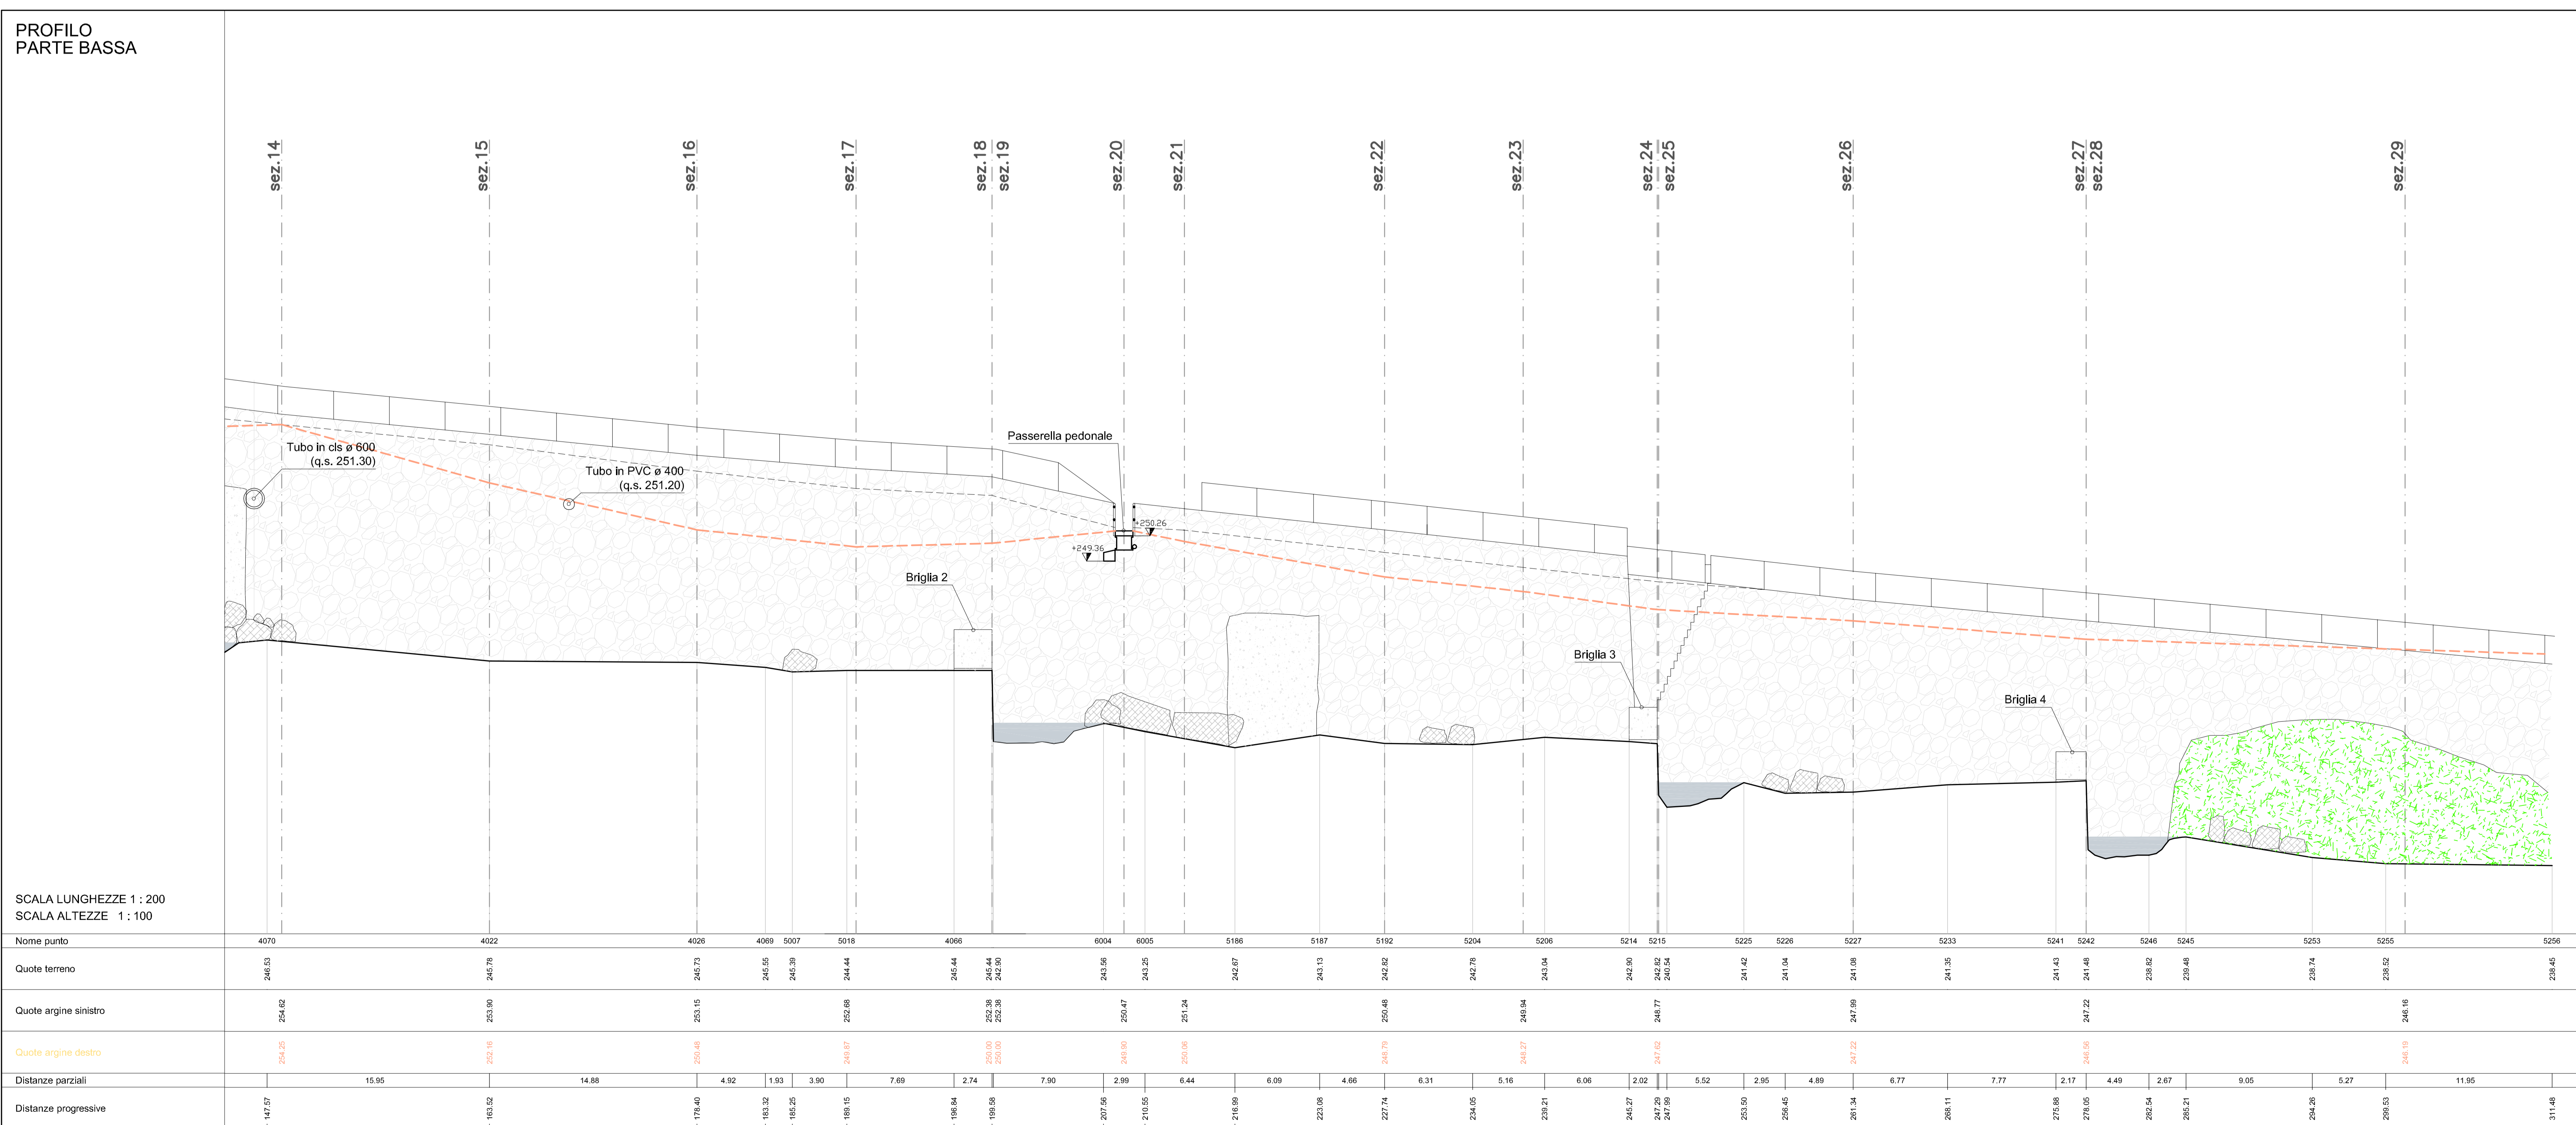


SCALA LUNGHEZZE 1 : 200
SCALA ALTEZZE 1 : 100

LEGENDA

- Quote esistenti
- Argine destro
- Difesa sponda in c/s
- Roccia
- Calcestruzzo
- Incolto



RETICOLO IDRICO MINORE

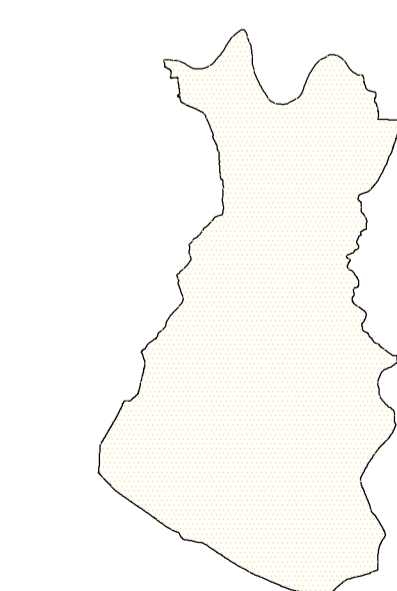

Professionista: **Geom. Oscar Spini**
Via dei Sedioli 13, 23017 Moregno - Tel. 0342 / 615422, fax 0342 / 619308 - e-mail oscar.spini@studobov.191.it

Data: Dicembre 2004
Aggiornamento:
Aggiornamento:
Scale: 1:200-100

TITOLO ELABORATO: **TORRENTE LESINA**
Loc. TORRAZZA: RILIEVO CELERIMETRICO
Profilo longitudinale

Completato: Amministrazione Comunale di Delebio
Foglio: **4**
Quadro: